



SUPERFICIE CONSTRUIDA 1.570,10 m²

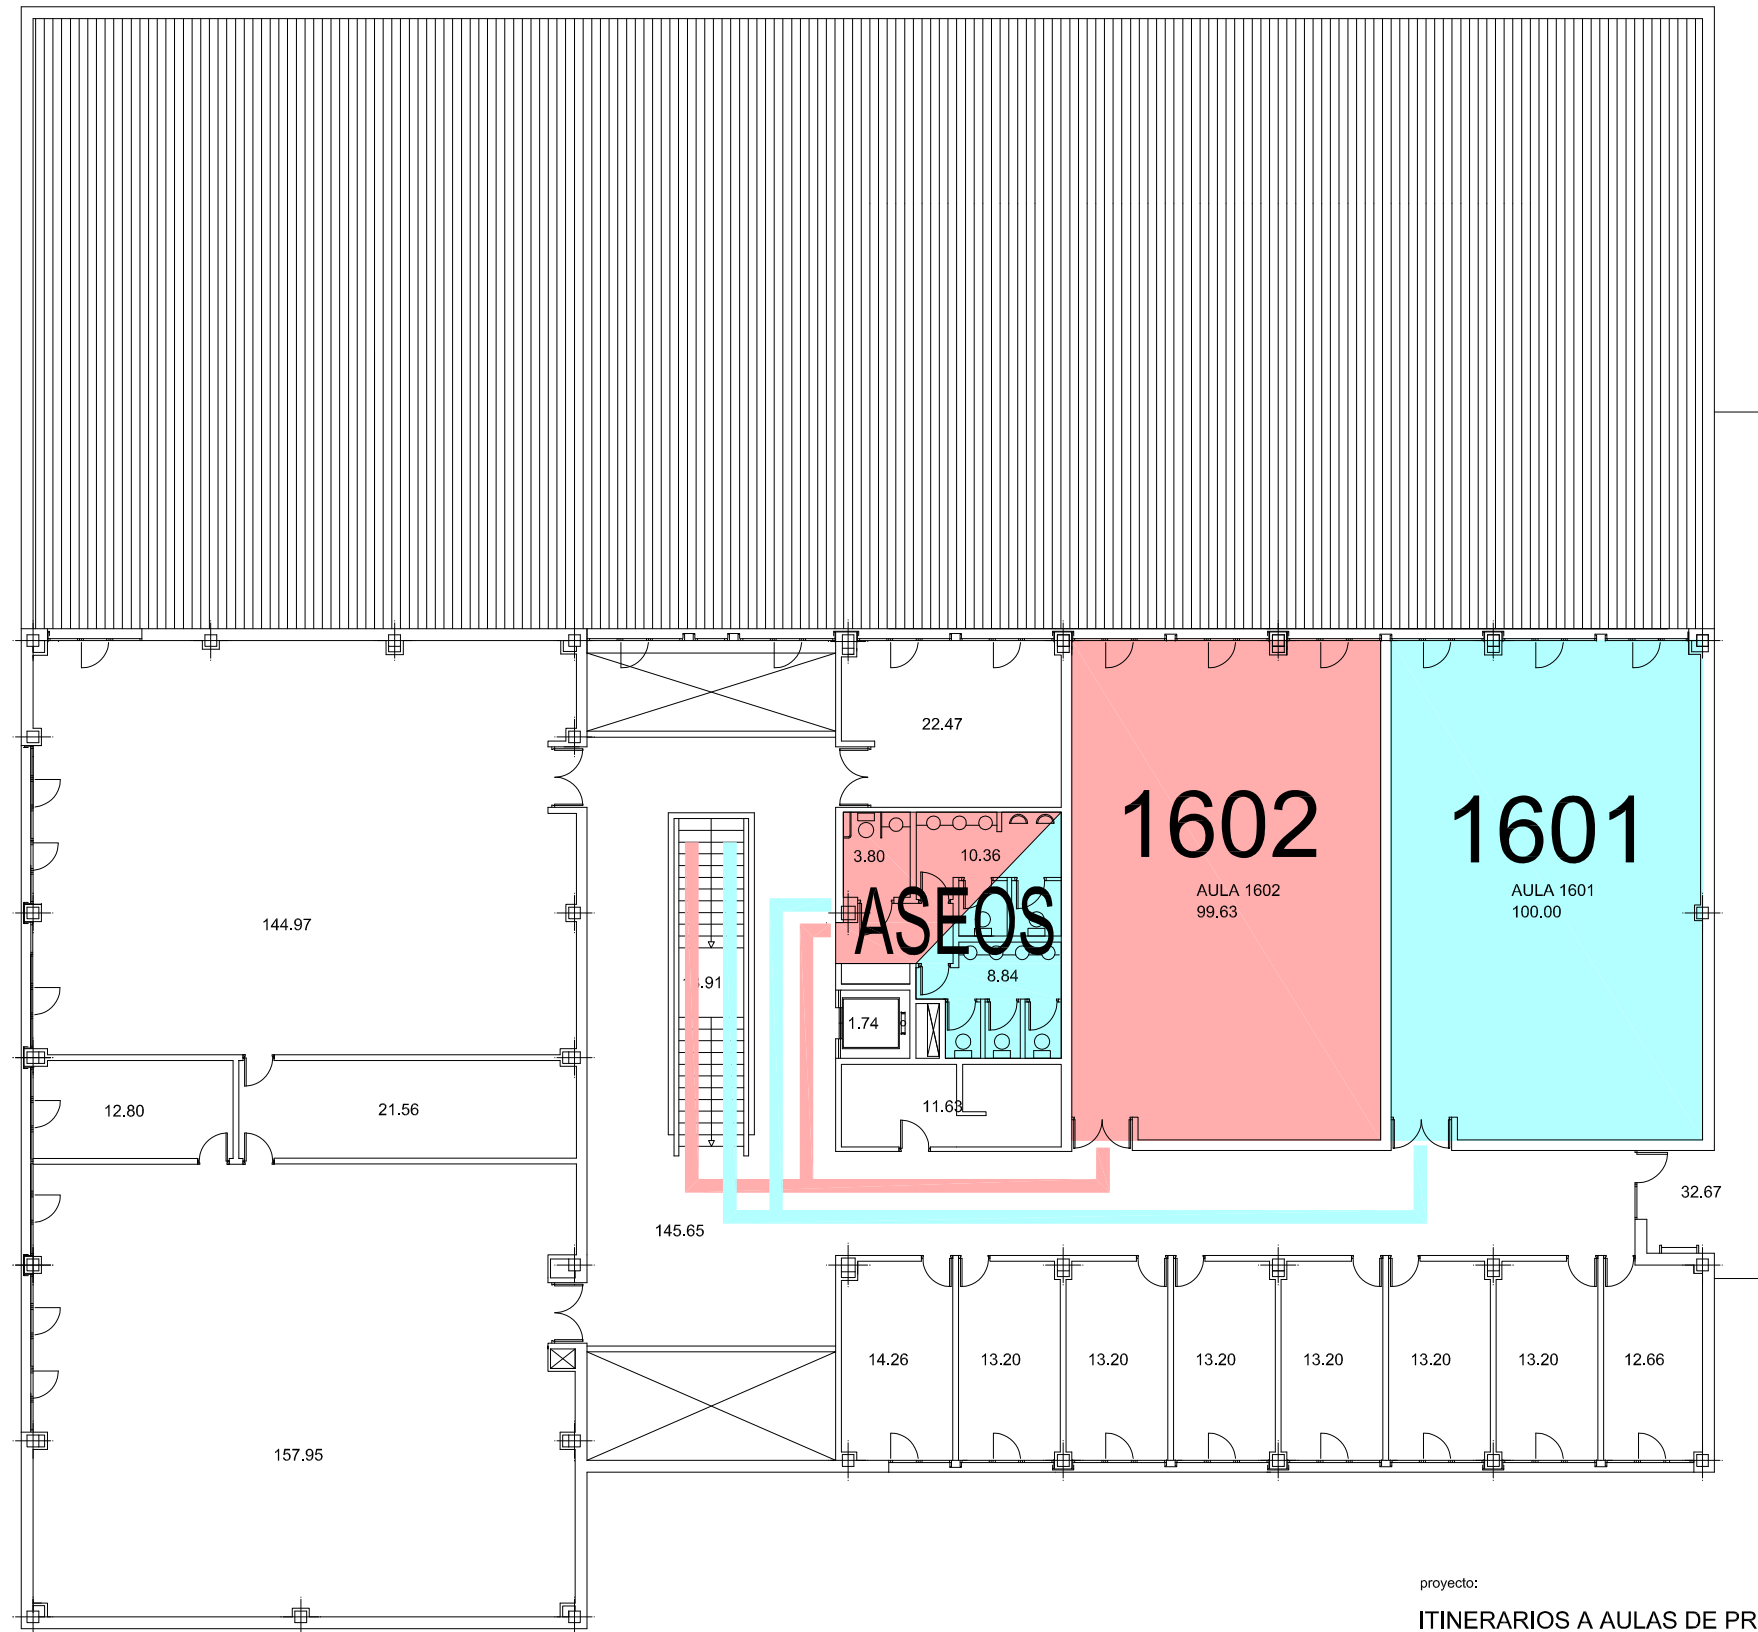

proyecto:	ITINERARIOS A AULAS DE PRUEBAS EVAU	código de proyecto - número 16 xxxxx JULIO 2020 EPD
dirección:	Calle Rector Royo Villanova, 1. Madrid - Facultad de cc. educación-Aulario	sustituye a plano anterior SI <input type="checkbox"/> fecha: NO <input checked="" type="checkbox"/> escala 1:200
plano:	ESTADO ACTUAL PLANTA BAJA USOS Y SUPERFICIES	00
autor:	Antonio J. Letón Carrasco. arquitecto Vicegerencia de Gestión y Organización - Dirección de Obras y Mantenimiento	UNIVERSIDAD COMPLUTENSE DE MADRID

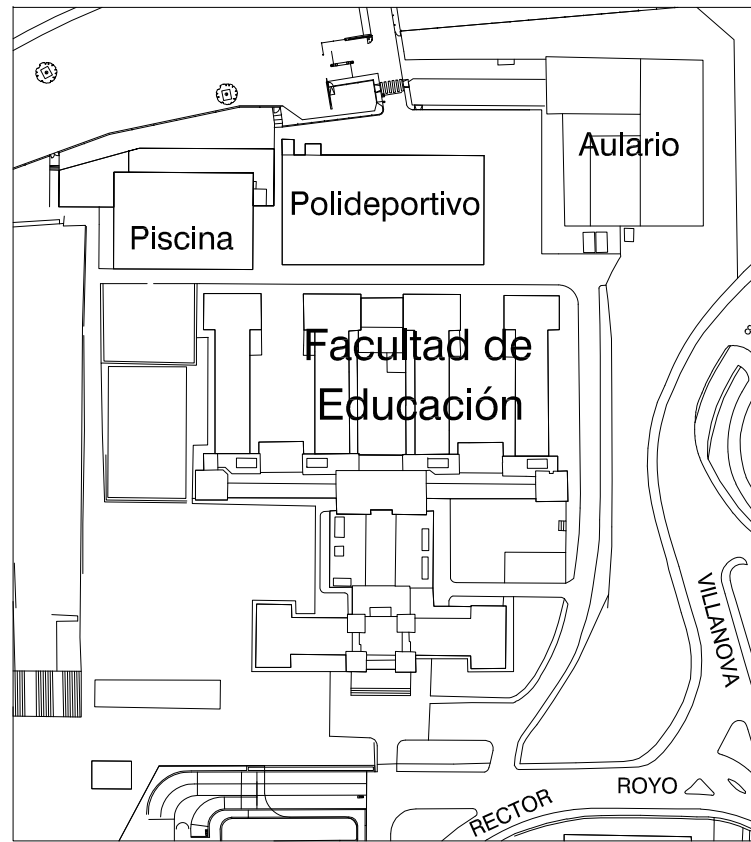



SUPERFICIE CONSTRUIDA 956,28 m²

proyecto:
ITINERARIOS A AULAS DE PRUEBAS EVAU
 dirección:
 Calle Rector Royo Villanova, 1. Madrid - Facultad de cc. educación-Aulario
 plano:
**ESTADO ACTUAL
 PLANTA PRIMERA
 USOS Y SUPERFICIES**
 autor:

Antonio J. Letón Carrasco. arquitecto
 Vicegerencia de Gestión y Organización - Dirección de Obras y Mantenimiento

código de proyecto - número
 16 xxxxx
 JULIO 2020
 EPD
 sustituye a plano anterior
 SI fecha:
 NO escala 1:200

01

UNIVERSIDAD COMPLUTENSE DE MADRID

