

SUPERFICIE CONSTRUIDA.....6.038,52 m²

proyecto:
ITINERARIOS A AULAS DE PRUEBAS EVAU

dirección:
Plaza. Ramón y Cajal nº 2. Madrid - Facultad de Farmacia
plano:

ESTADO ACTUAL
PLANTA BAJA
USOS Y SUPERFICIES
autor:


Antonio J. Letón Carrasco. Arquitecto
Vicegerencia de Económicos - Dirección de Obras y Mantenimiento

código de proyecto - número
20 00
JULIO 2020
COJ

sustituye a plano anterior
SI fecha:
No
escala 1:400

00



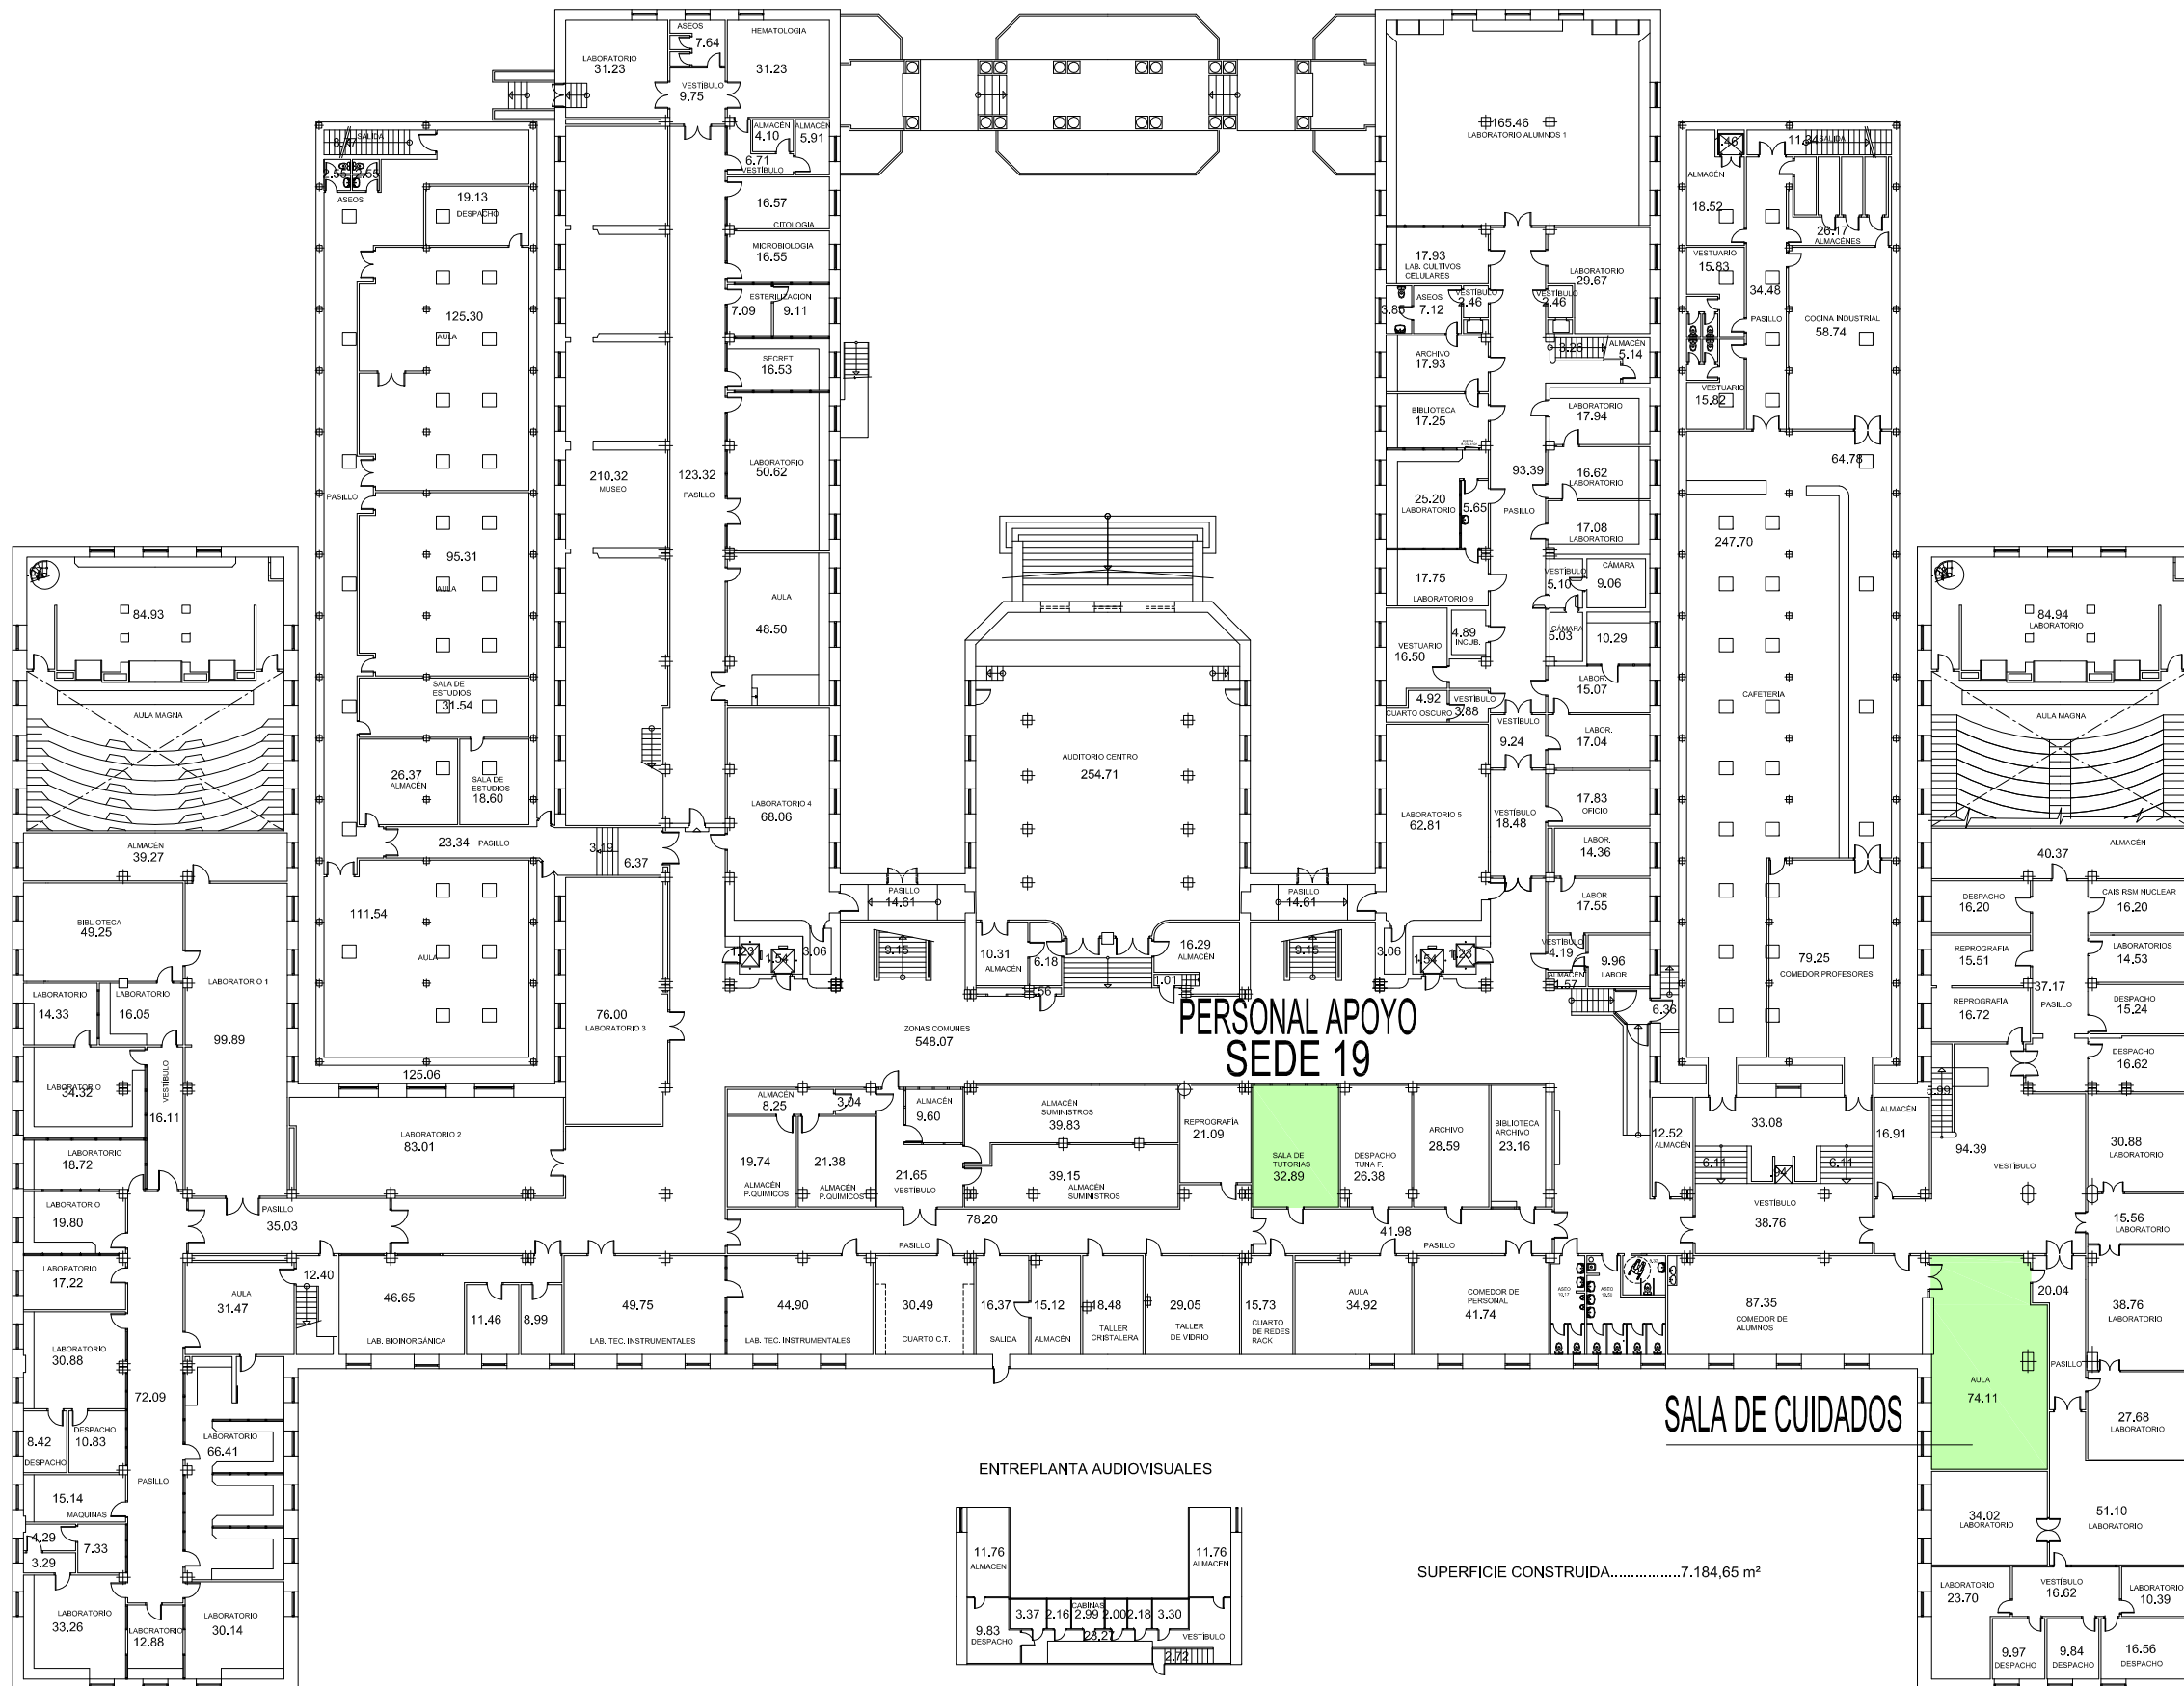

proyecto:
ITINERARIOS A AULAS DE PRUEBAS EVAU

código de proyecto - número
 20 S1
 JULIO 2020
 COJ

dirección:
 sustituye a plano anterior
 SI fecha:
 No
 escala 1:200

Plaza. Ramón y Cajal nº 2. Madrid - Facultad de Farmacia
 plano:

ESTADO ACTUAL
 PLANTA SOTANO
 USOS Y SUPERFICIES

S1

autor:
 Vicegerencia de Económicos - Dirección de Obras y Mantenimiento

