



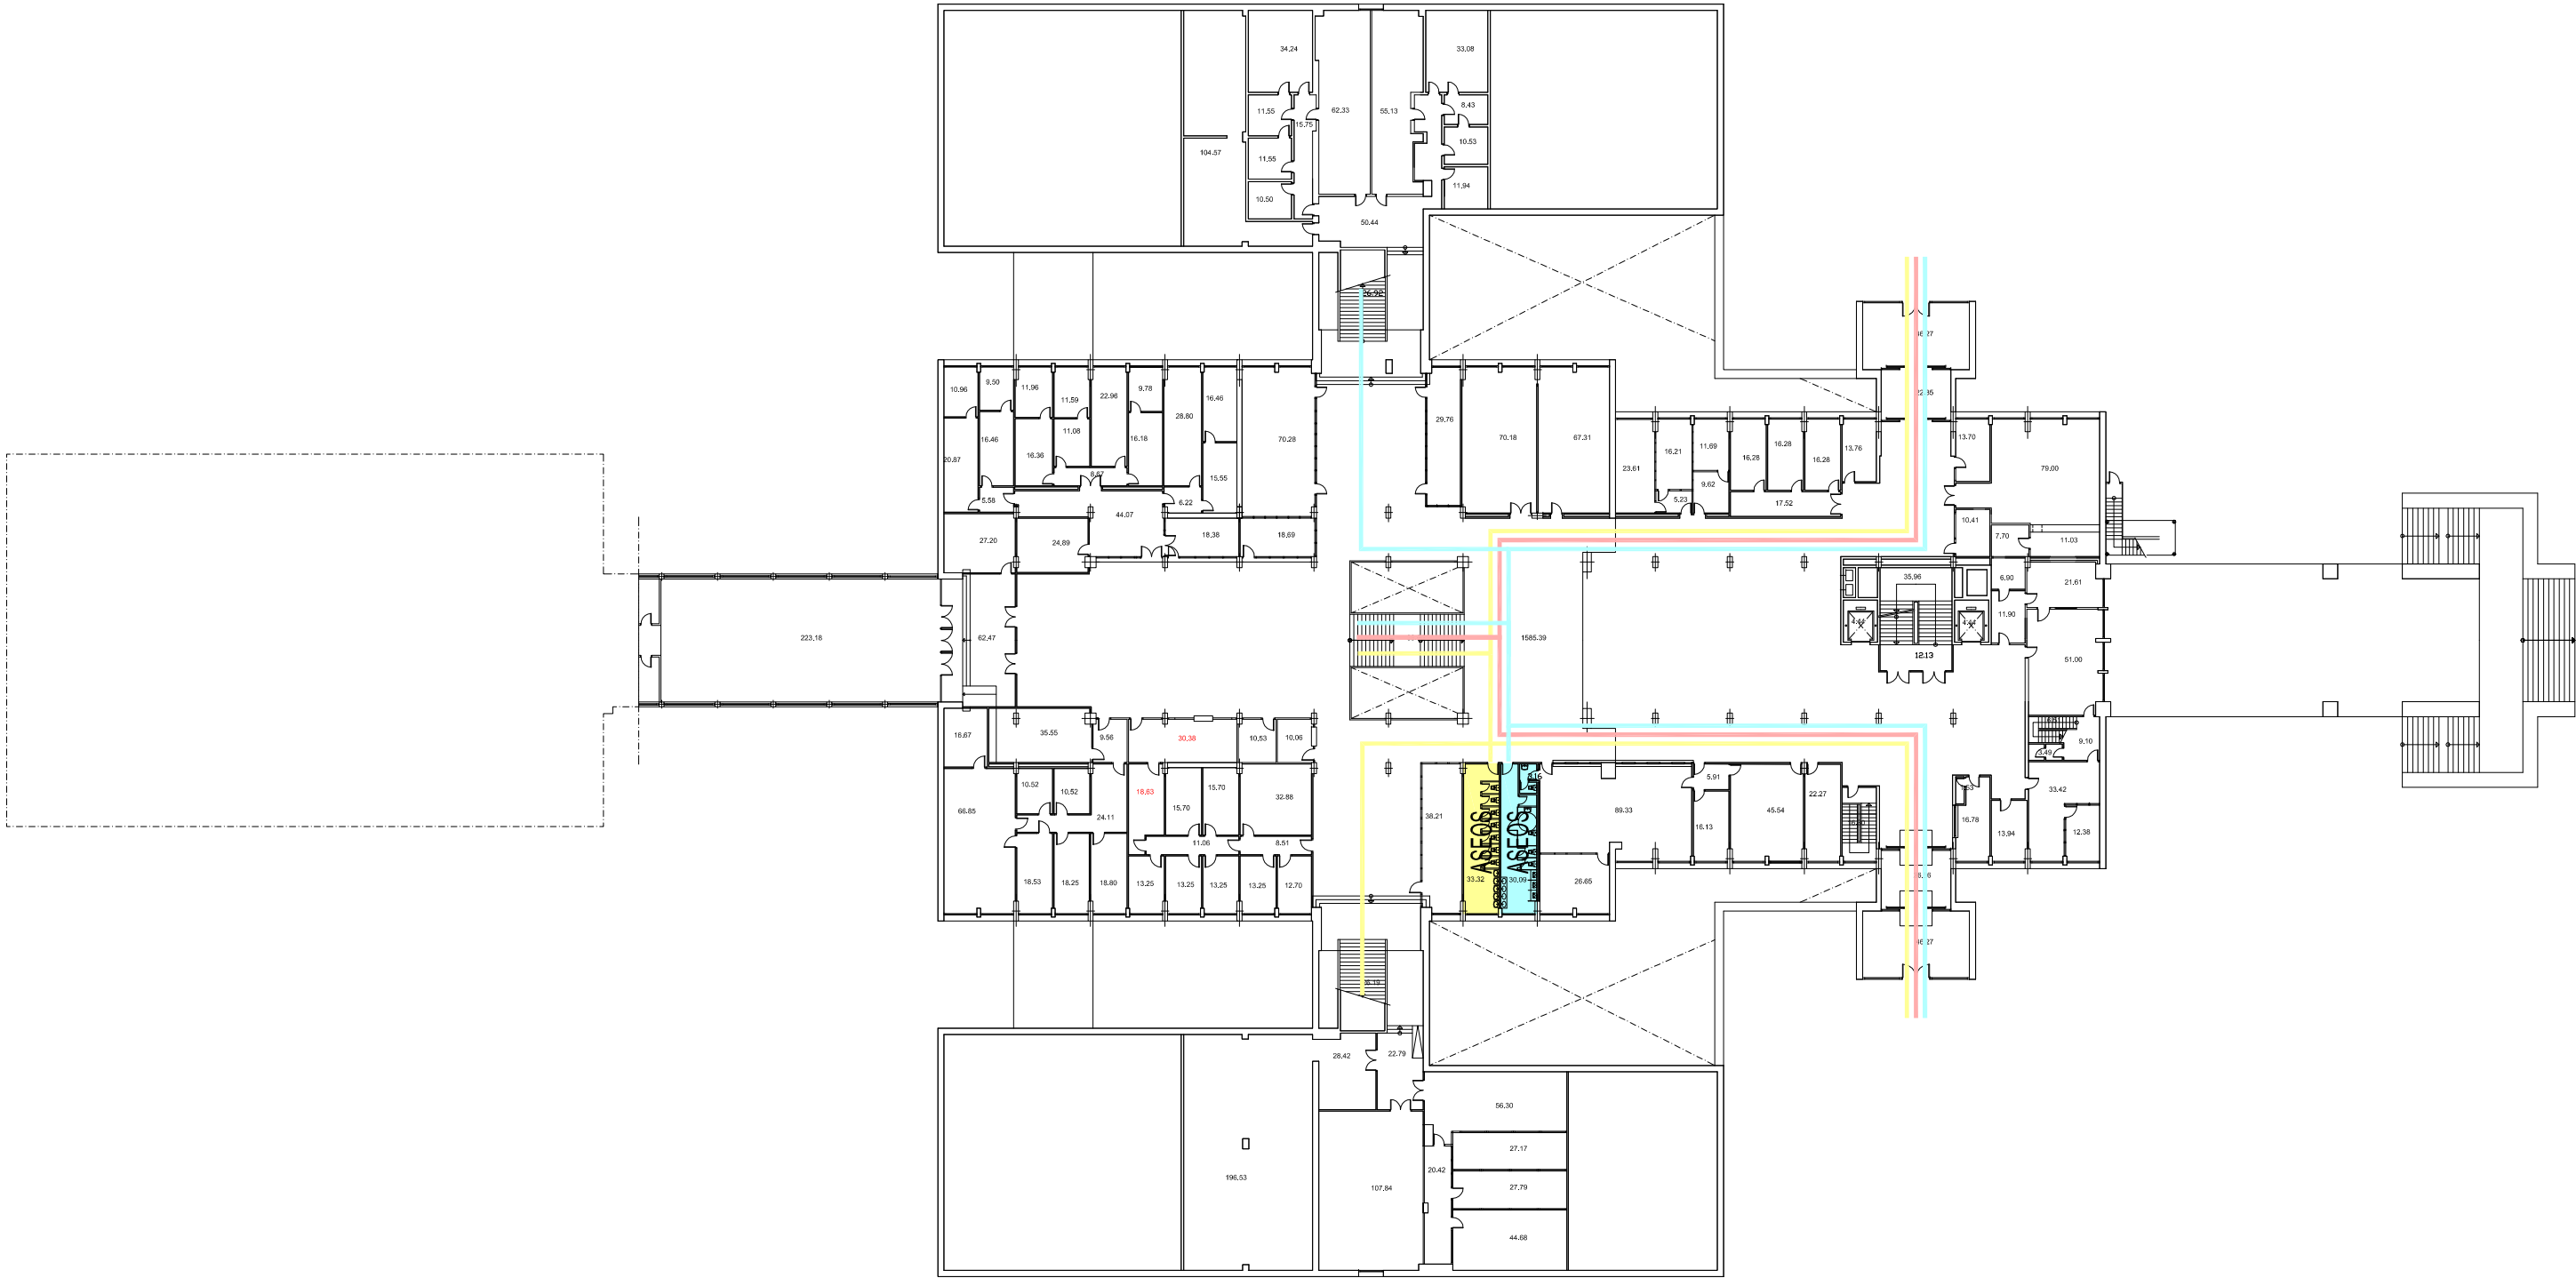

SUP. CONSTRUIDA 6,798,22 m²


Planta baja

proyecto:	ITINERARIOS A AULAS DE PRUEBAS EVAU	indic. de proyecto - número
dirección:	Calle Profesor Aranguren, 7, Madrid - Facultad de Geografía e Historia	22 XXX
plano:	ESTADO ACTUAL PLANTA BAJA USOS Y SUPERFICIES	23.10.2020 SPD
autor:	Antonio J. Letón Carrasco, arquitecto	no incluye a plano anterior
	Vicegerencia Económica - Dirección de Obras y Mantenimiento	no incluye
		escala 1/200
		00
	UNIVERSIDAD COMPLUTENSE DE MADRID	

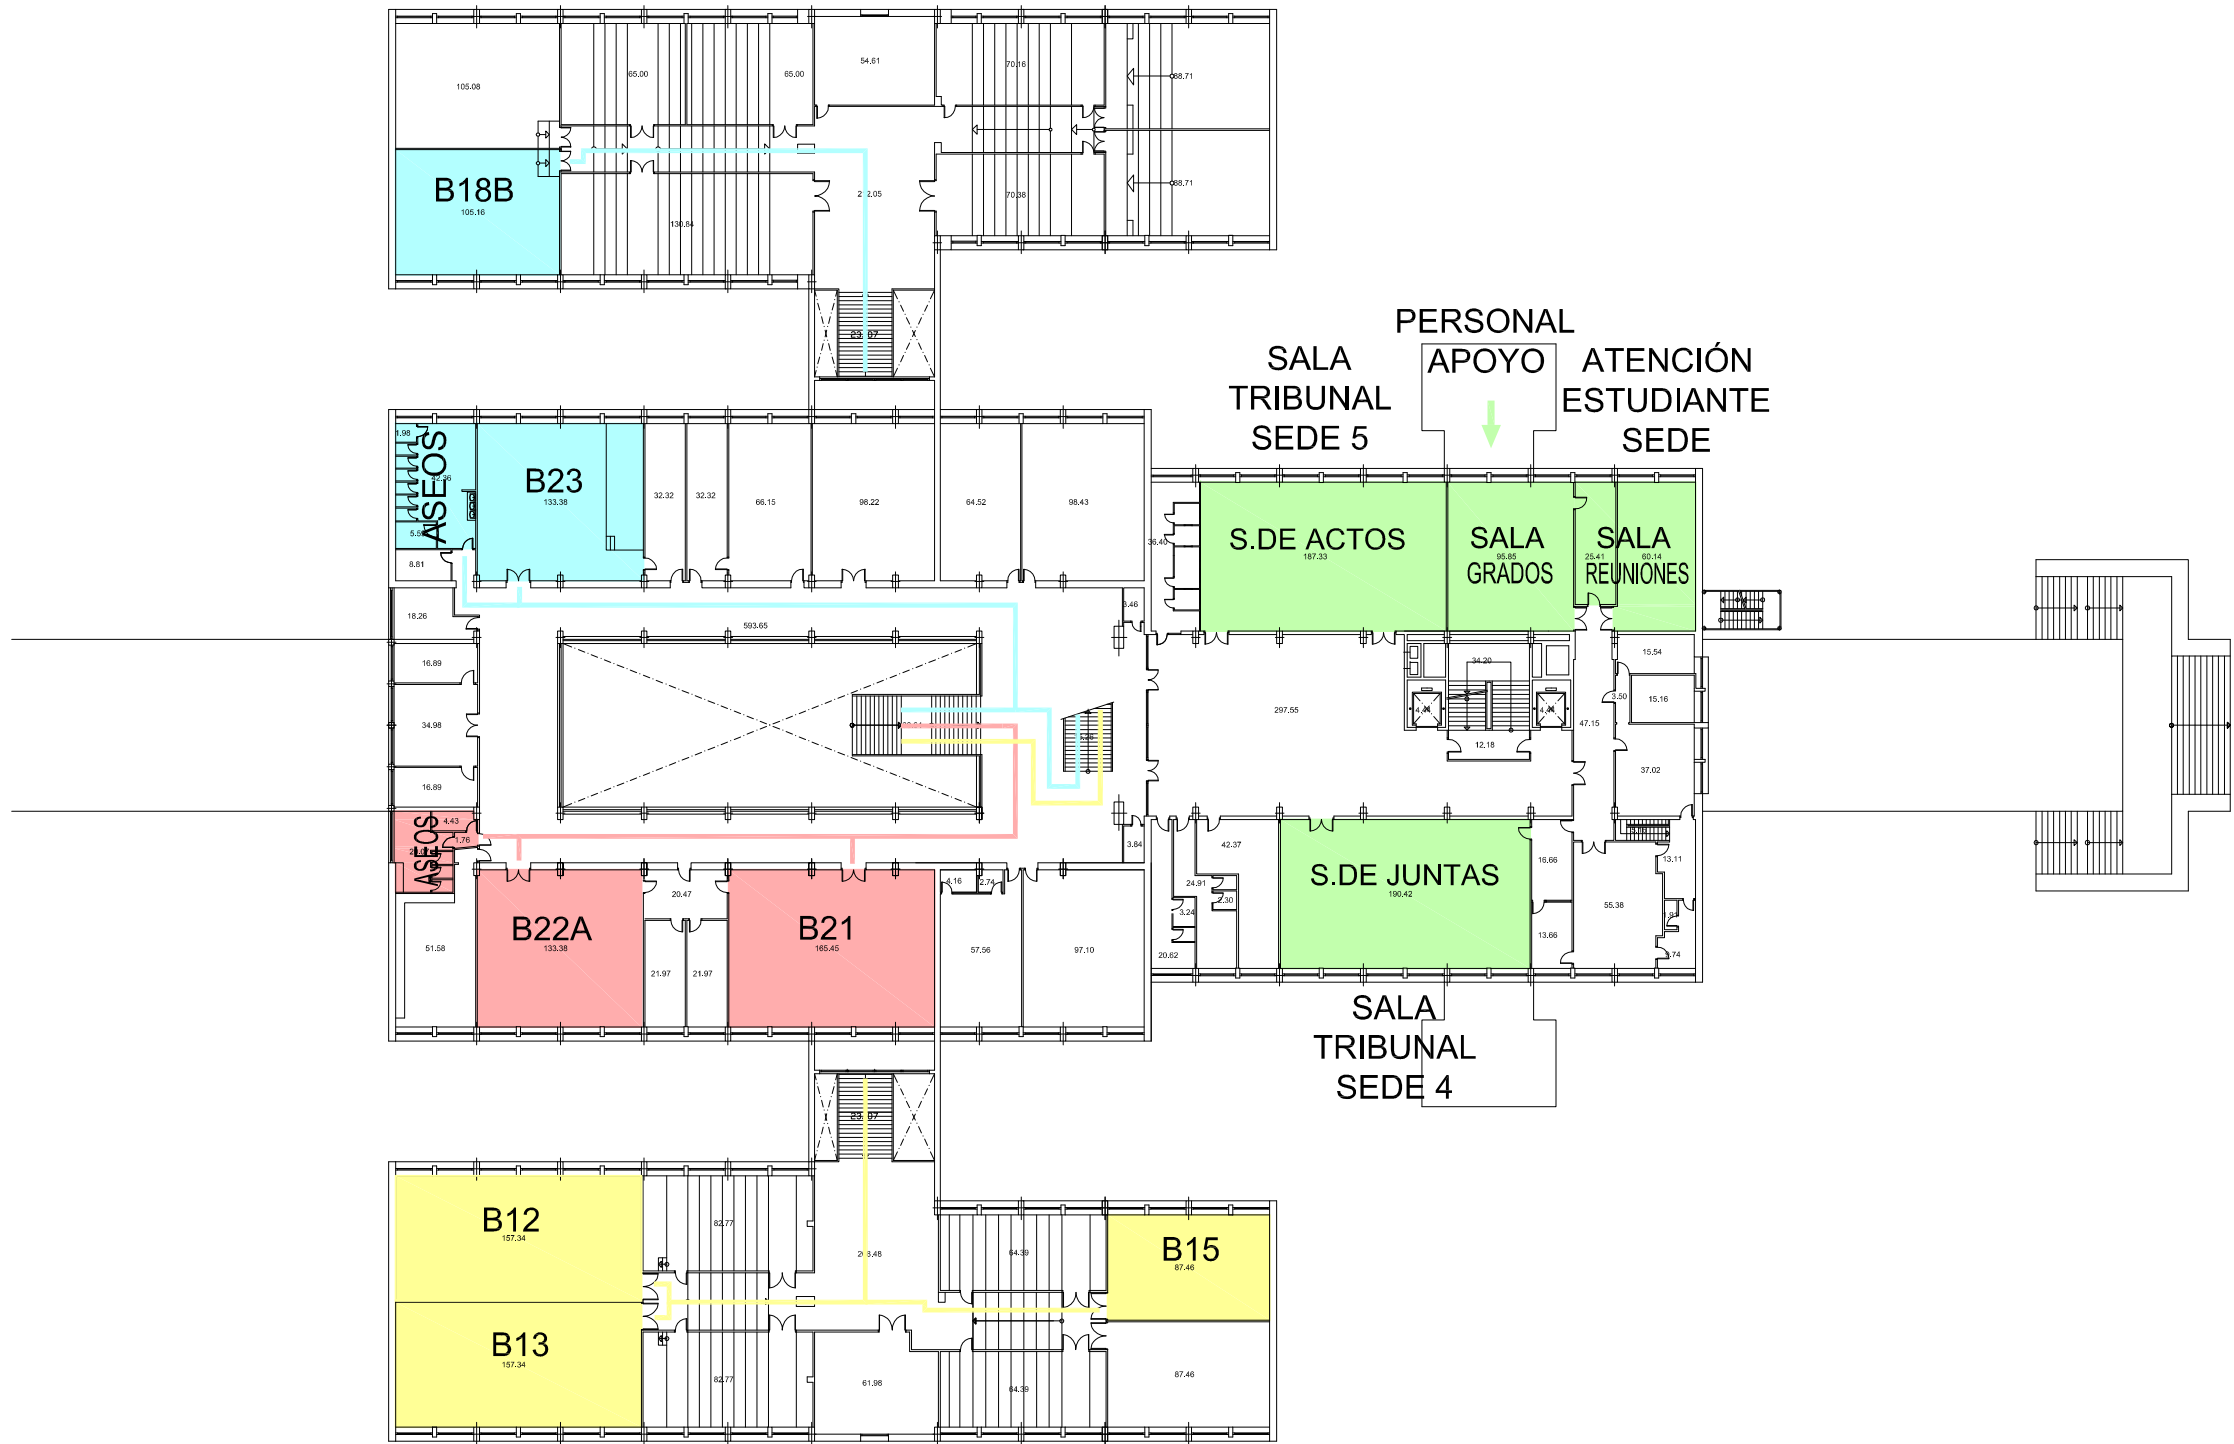


Sup. Construida 6.497,10 m²

proyecto:	ITINERARIOS A AULAS DE PRUEBAS EVAU	indicio de proyecto - número 22 XXX 2020
dirección:	Calle Profesor Aranguren, 7, Madrid - Facultad de Geografía e Historia	contribuye a plano anterior si [] no [X] escala 1:200
plano:	ESTADO ACTUAL PLANTA PRIMERA USOS Y SUPERFICIES	01
autor:	Antonio J. Letón Carrasco, arquitecto Vicegerencia Económica - Dirección de Obras y Mantenimiento	
UNIVERSIDAD COMPLUTENSE DE MADRID		

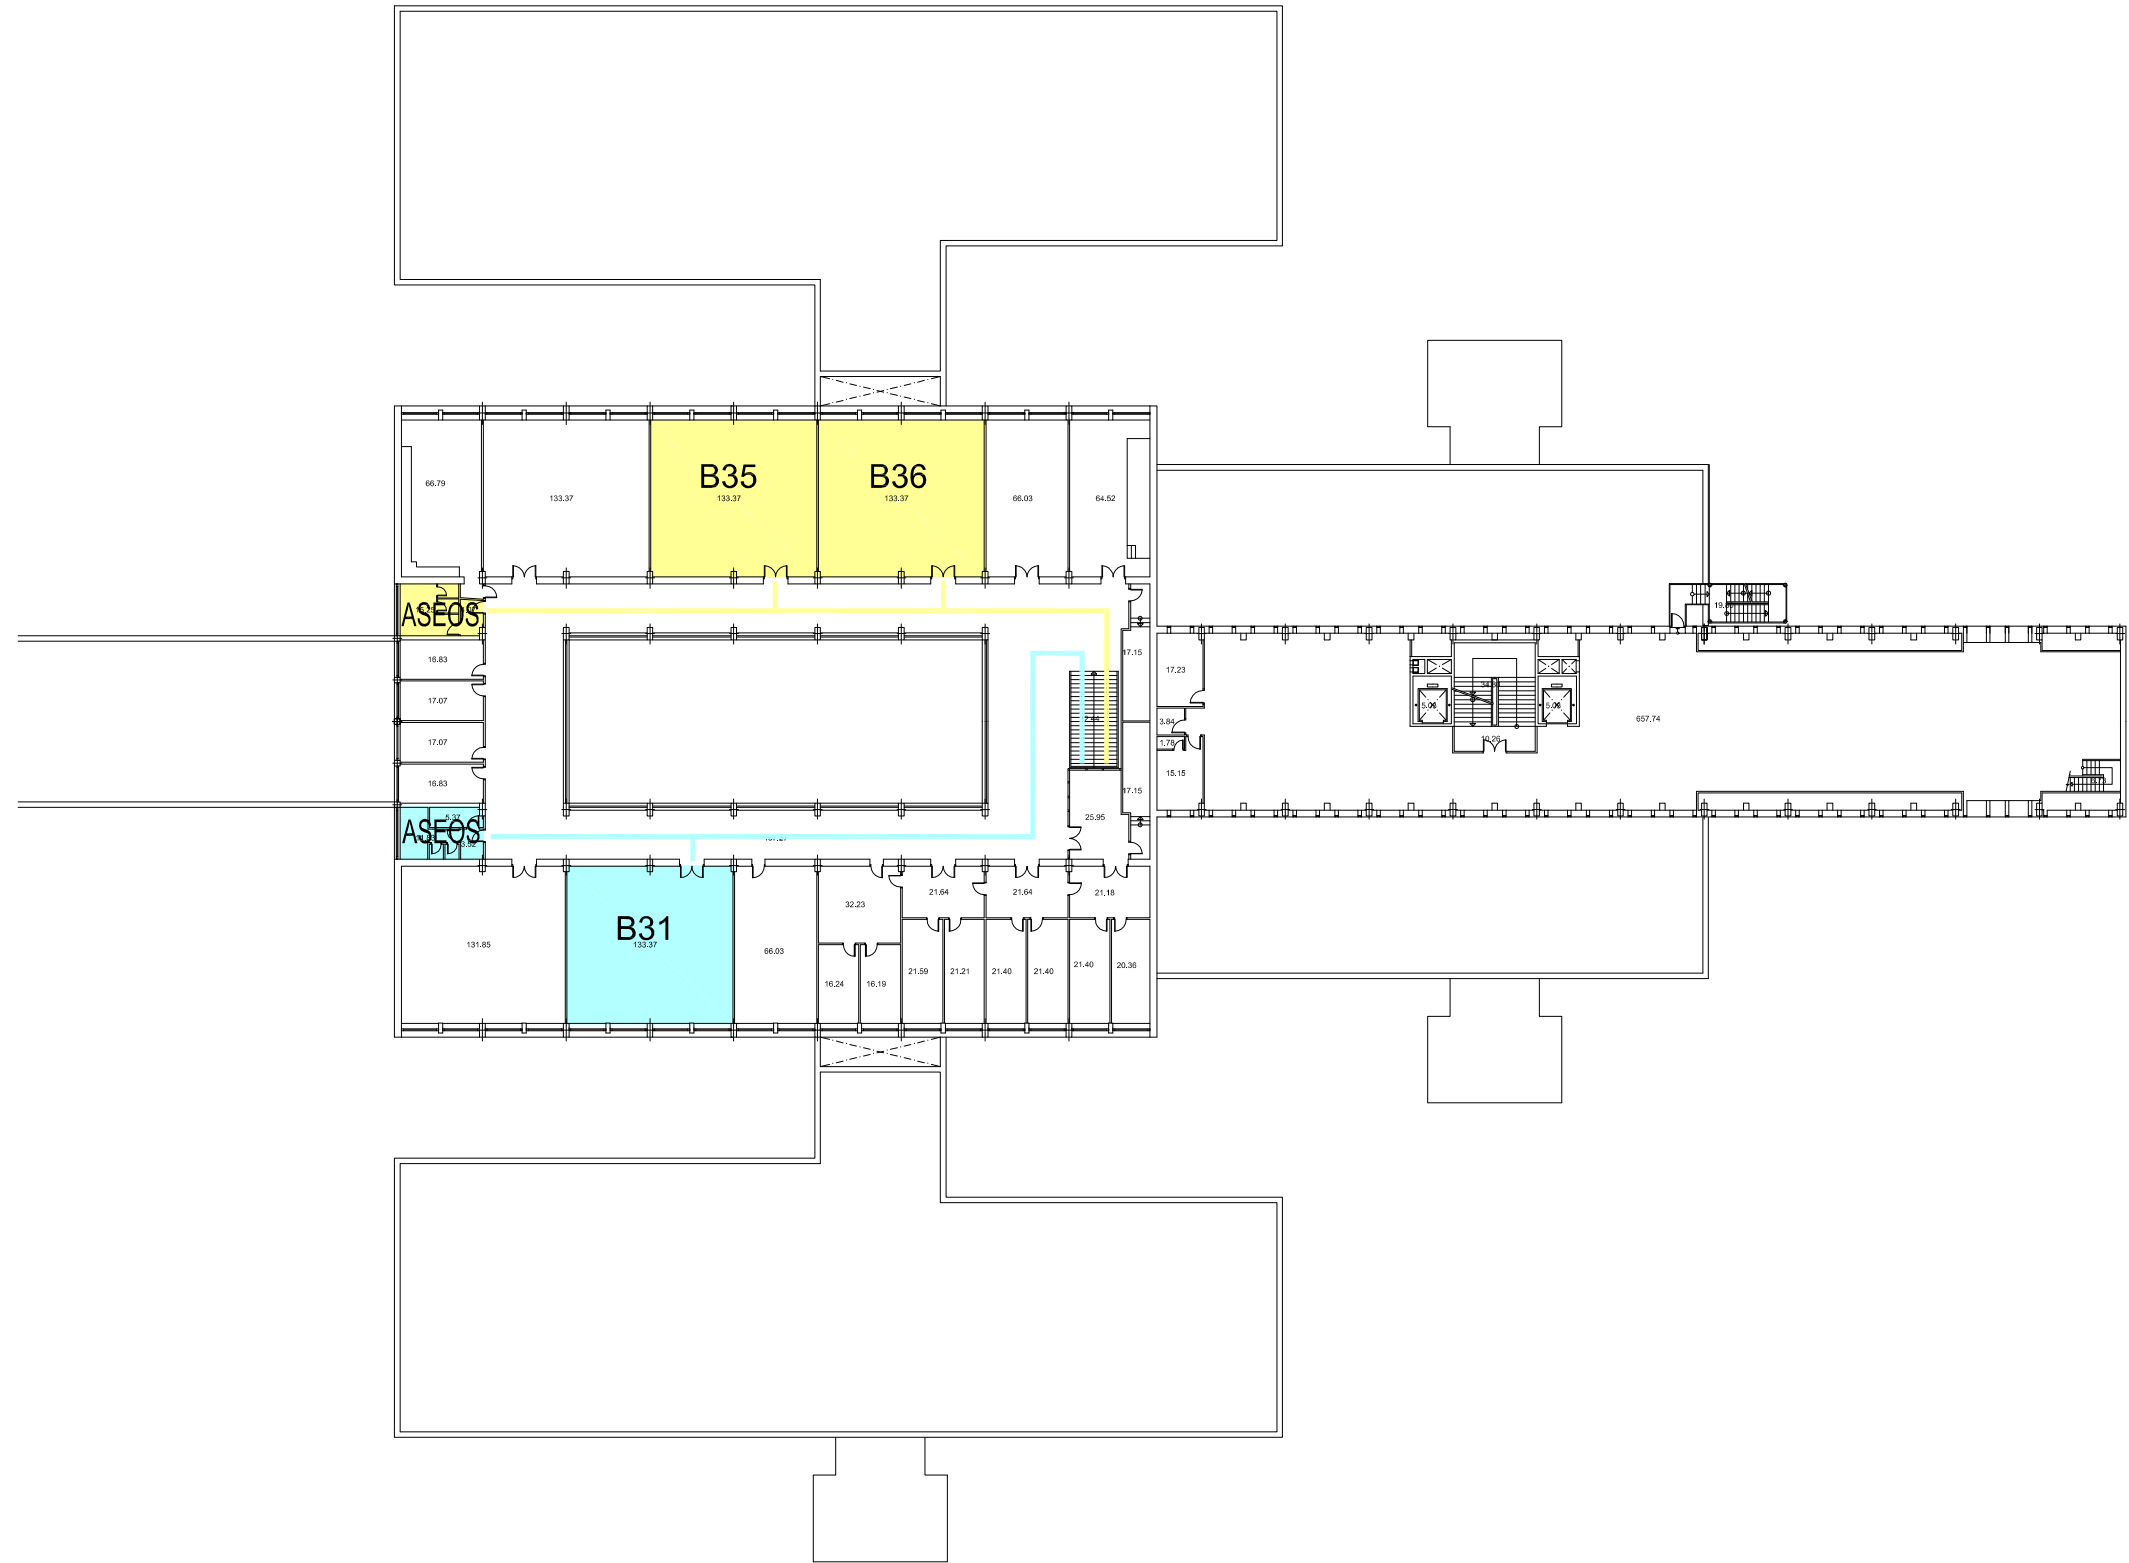


Sup. Construida 3.070,49 m²

proyecto:	ITINERARIOS A AULAS DE PRUEBAS EVAU	indic. de proyecto - número 22 XXX JULIO 2020
dirección:	Calle Profesor Aranguren, 7. Madrid - Facultad de Geografía e Historia	contribuye a plano anterior SI ☐ NO ☒ NO ☒ escala 1:200
plano:	ESTADO ACTUAL PLANTA SEGUNDA USOS Y SUPERFICIES	02
autor:	Antonio J. Letón Carrasco, arquitecto Vicegerencia Económica - Dirección de Obras y Mantenimiento	
UNIVERSIDAD COMPLUTENSE DE MADRID		

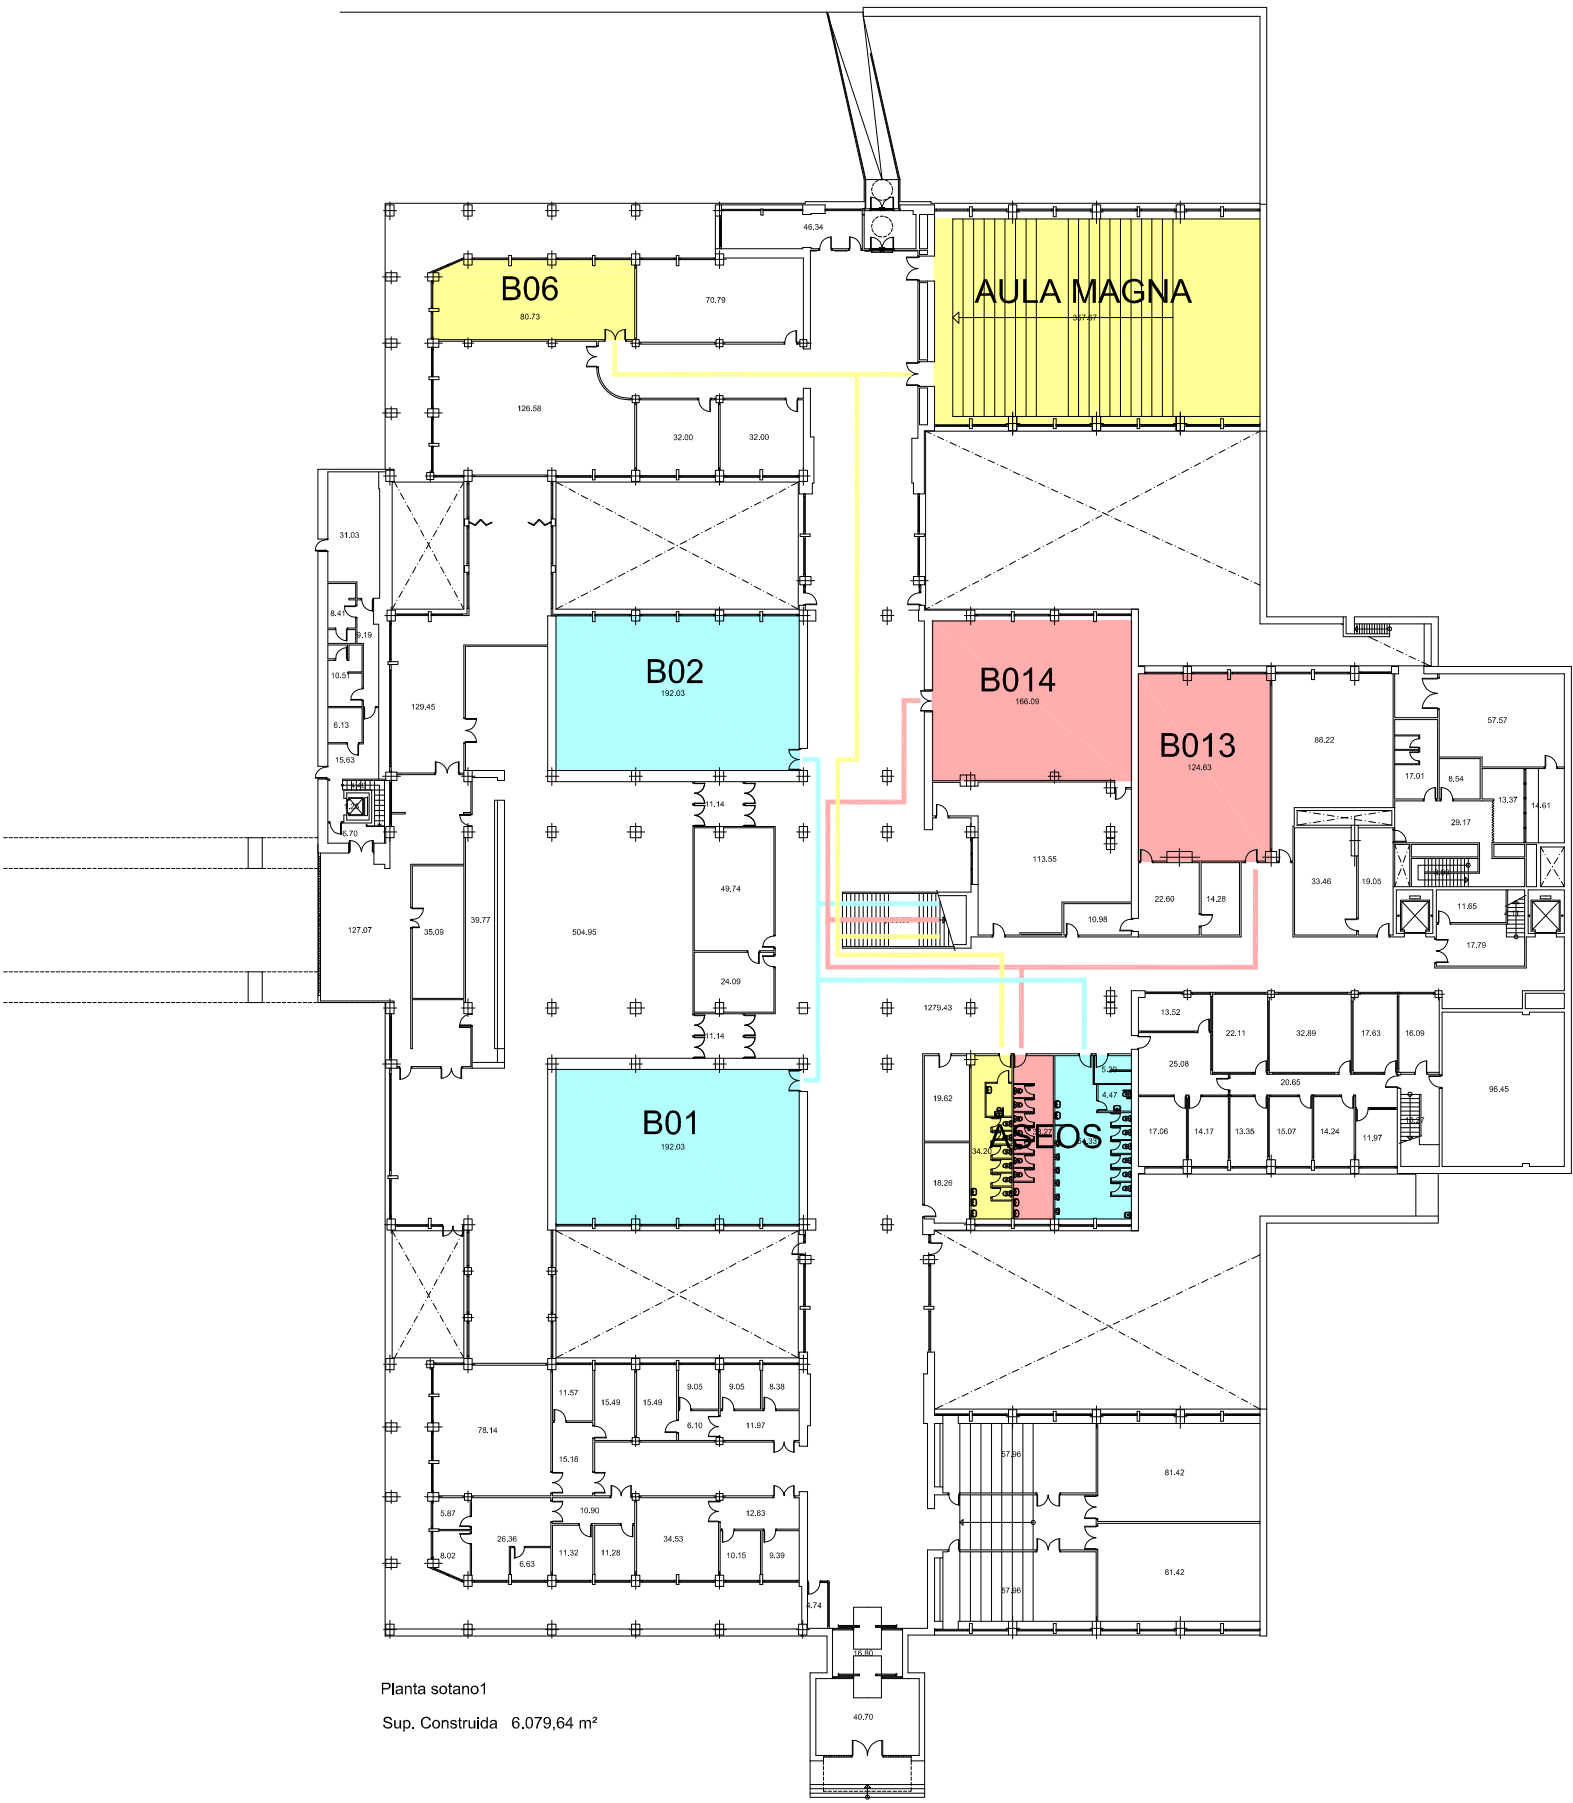

Planta sótano1
Sup. Construida 6.079,64 m²

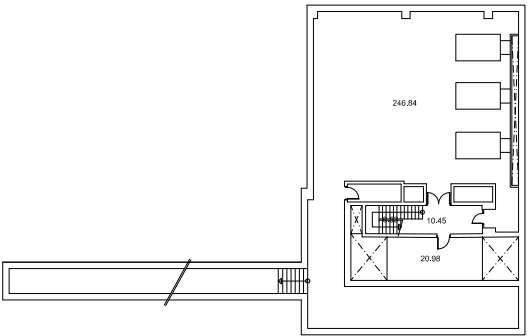

Planta sótano2
Sup. Construida 372,36 m²

proyecto:	ITINERARIOS A AULAS DE PRUEBAS EVAU	condigo de proyecto - numero
dirección:	Calle Profesor Aranguren, 7. Madrid - Facultad de Geografía e Historia	22 XXX
plano:	ESTADO ACTUAL PLANTA SOTANO 1 USOS Y SUPERFICIES	23.10.2020 SPD
autor:	Antonio J. Letón Carrasco, arquitecto Vicegerencia Económica - Dirección de Obras y Mantenimiento	no incluye a plano anterior si se incluye: NO escala 1:200
UNIVERSIDAD COMPLUTENSE DE MADRID		S1