




SUP. CONSTRUIDA 2.272,39 m<sup>2</sup>

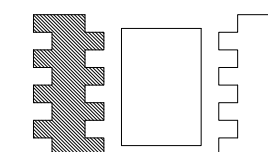


PLANO DE LOCALIZACION

proyecto:	ITINERARIOS A AULAS DE PRUEBAS EVAU	código de proyecto - número 50 XXX
dirección:	Campus de Somosaguas, Madrid - Facultad Psicología Lateral 1	JULIO 2020 EPD
plano:	ESTADO ACTUAL PLANTA BAJA USOS Y SUPERFICIES	sustituye a plano anterior SI <input type="checkbox"/> fecha: NO <input checked="" type="checkbox"/> escala 1:200
autor:	Antonio J. Letón Carrasco, arquitecto Vicegerencia Económica - Dirección de Obras y Mantenimiento	00
UNIVERSIDAD COMPLUTENSE DE MADRID		






SUP. CONSTRUIDA 1.809,43 m<sup>2</sup>

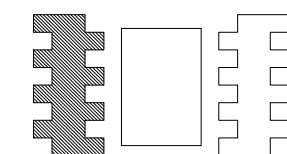

PLANO DE LOCALIZACION

proyecto:	ITINERARIOS A AULAS DE PRUEBAS EVAU	código de proyecto - número 50 XXX JULIO 2020 EPD
dirección:	Campus de Somosaguas, Madrid - Facultad Psicología Lateral 1	sustituye a plano anterior SI <input type="checkbox"/> fecha: NO <input checked="" type="checkbox"/> escala 1:200
plano:	ESTADO ACTUAL PLANTA PRIMERA USOS Y SUPERFICIES	01
autor:	Antonio J. Letón Carrasco. arquitecto Vicegerencia Económica - Dirección de Obras y Mantenimiento	
UNIVERSIDAD COMPLUTENSE DE MADRID		

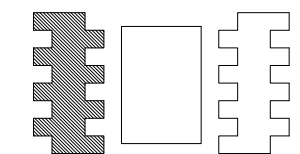

PLANO DE LOCALIZACION

SUP. CONSTRUIDA 1.336,20 m<sup>2</sup>

proyecto:  
**ITINERARIOS A AULAS DE PRUEBAS EVAU**

código de proyecto - número  
 50 XXX  
 JULIO 2020  
 EPD

dirección:  
 Campus de Somosaguas, Madrid - Facultad Psicología Lateral 1  
 plano:

sustituye a plano anterior  
 SI  fecha:  
 NO   
 escala 1:200


**ESTADO ACTUAL  
 PLANTA SEGUNDA  
 USOS Y SUPERFICIES**


**02**


autor:  
 Antonio J. Letón Carrasco. arquitecto  
 Vicegerencia Económica - Dirección de Obras y Mantenimiento


UNIVERSIDAD COMPLUTENSE DE MADRID



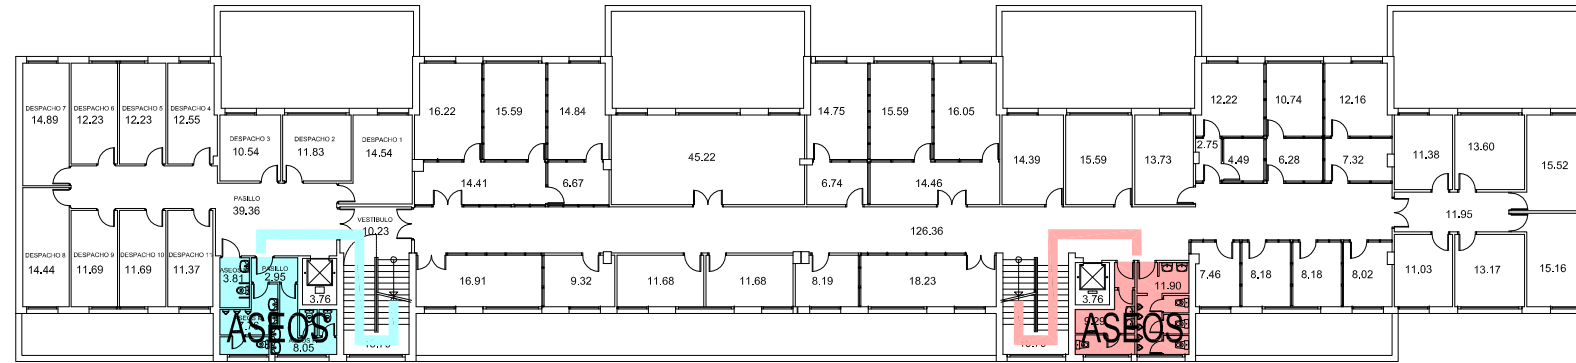


  
**ASEOS DE LAS  
 AULAS 15 Y 16  
 PL. 2ª**


  
**ASEOS DE LAS  
 AULAS 17 Y 18  
 PL. 2ª**

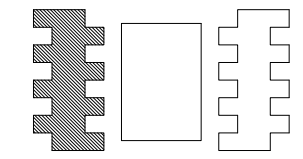


PLANO DE LOCALIZACION

SUP. CONSTRUIDA 1.006,16 m²

proyecto:	ITINERARIOS A AULAS DE PRUEBAS EVAU	código de proyecto - número 50 XXX JULIO 2020 EPD
dirección:	Campus de Somosaguas, Madrid - Facultad Psicología Lateral 1	sustituye a plano anterior SI <input type="checkbox"/> fecha: NO <input checked="" type="checkbox"/> escala 1:200
plano:	ESTADO ACTUAL PLANTA TERCERA USOS Y SUPERFICIES	<b>03</b>
autor:	Antonio J. Letón Carrasco. arquitecto Vicegerencia Económica - Dirección de Obras y Mantenimiento	
UNIVERSIDAD COMPLUTENSE DE MADRID		

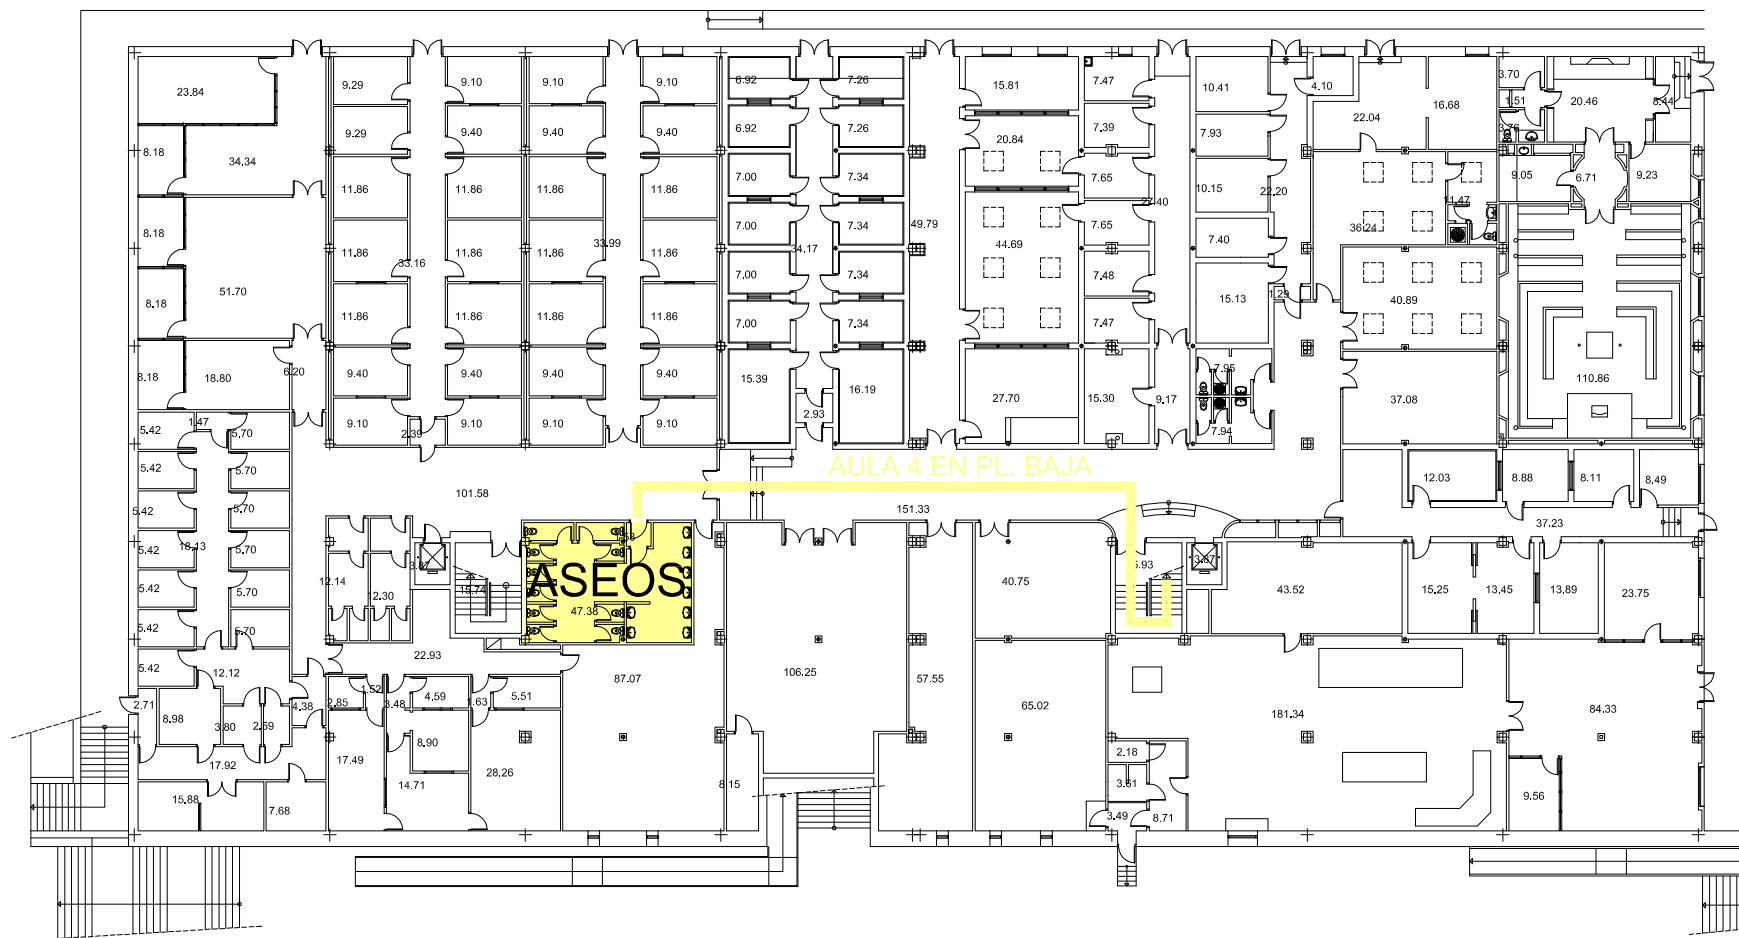

Sup. Construida 3.277,99 m<sup>2</sup>

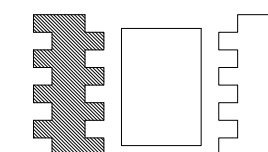

PLANO DE LOCALIZACION

proyecto:	ITINERARIOS A AULAS DE PRUEBAS EVAU	código de proyecto - número 50 XXX
dirección:	Campus de Somosaguas, Madrid - Facultad Psicología Lateral 1	JULIO 2020 EPD
plano:	ESTADO ACTUAL PLANTA SÓTANO 1 USOS Y SUPERFICIES	sustituye a plano anterior SI <input type="checkbox"/> fecha: NO <input checked="" type="checkbox"/> escala 1:200
autor:	Antonio J. Letón Carrasco. arquitecto Vicegerencia Económica - Dirección de Obras y Mantenimiento	<h1>S1</h1>
UNIVERSIDAD COMPLUTENSE DE MADRID		

