
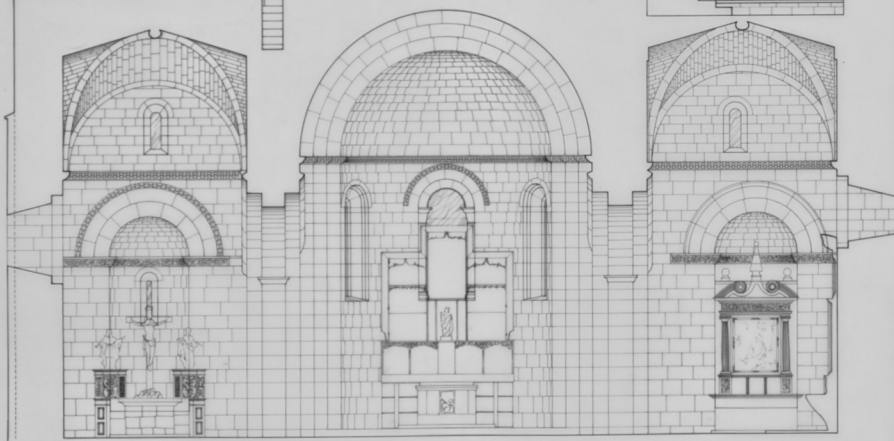
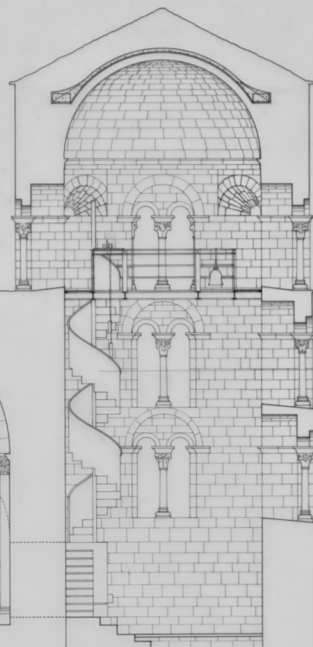



VER DETALLES DE CUBIERTAS EN PLANO Nº 18

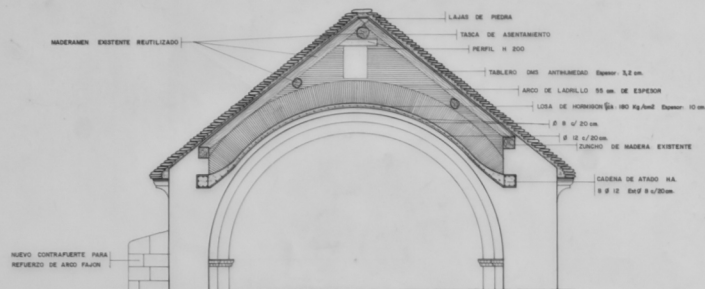

DIPUTACION GENERAL DE ARAGON
DPTO. DE CULTURA Y EDUCACION

ESTADO DE REFORMA
SECCION
TRANSVERSAL
ESCALA: 1/50

PROYECTO DE REFORMA Y CONSERVACION
IGLESIA DEL MONASTERIO DE SANTA CRUZ DE LA SEROS
SANTA CRUZ DE LA SEROS (HUESCA)

 PLANO Nº 7
ZARAGOZA JUNIO 1988

 ARQUITECTO J.M. PEREZ LATORRE