



PLANO DE EMPLAZAMIENTO

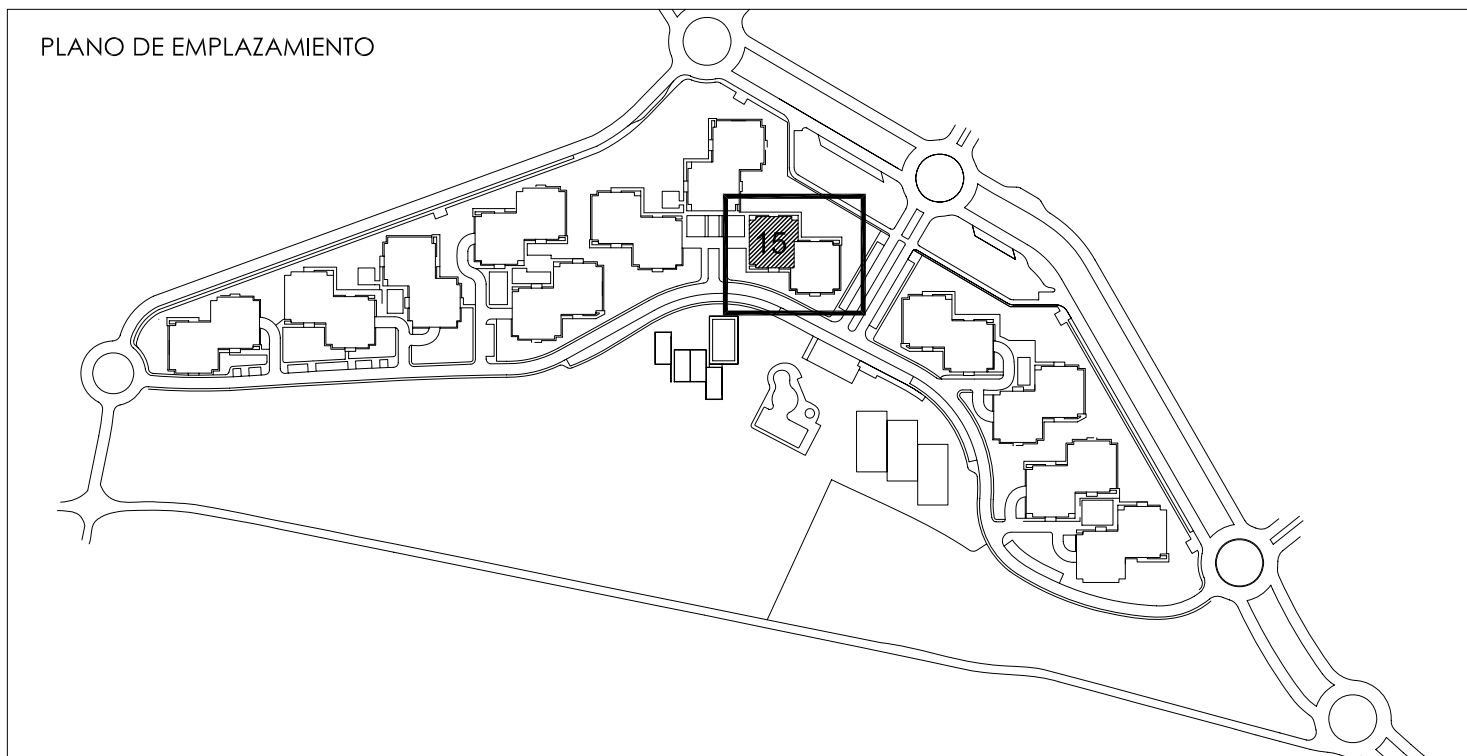

SITUACIÓN EN BLOQUE

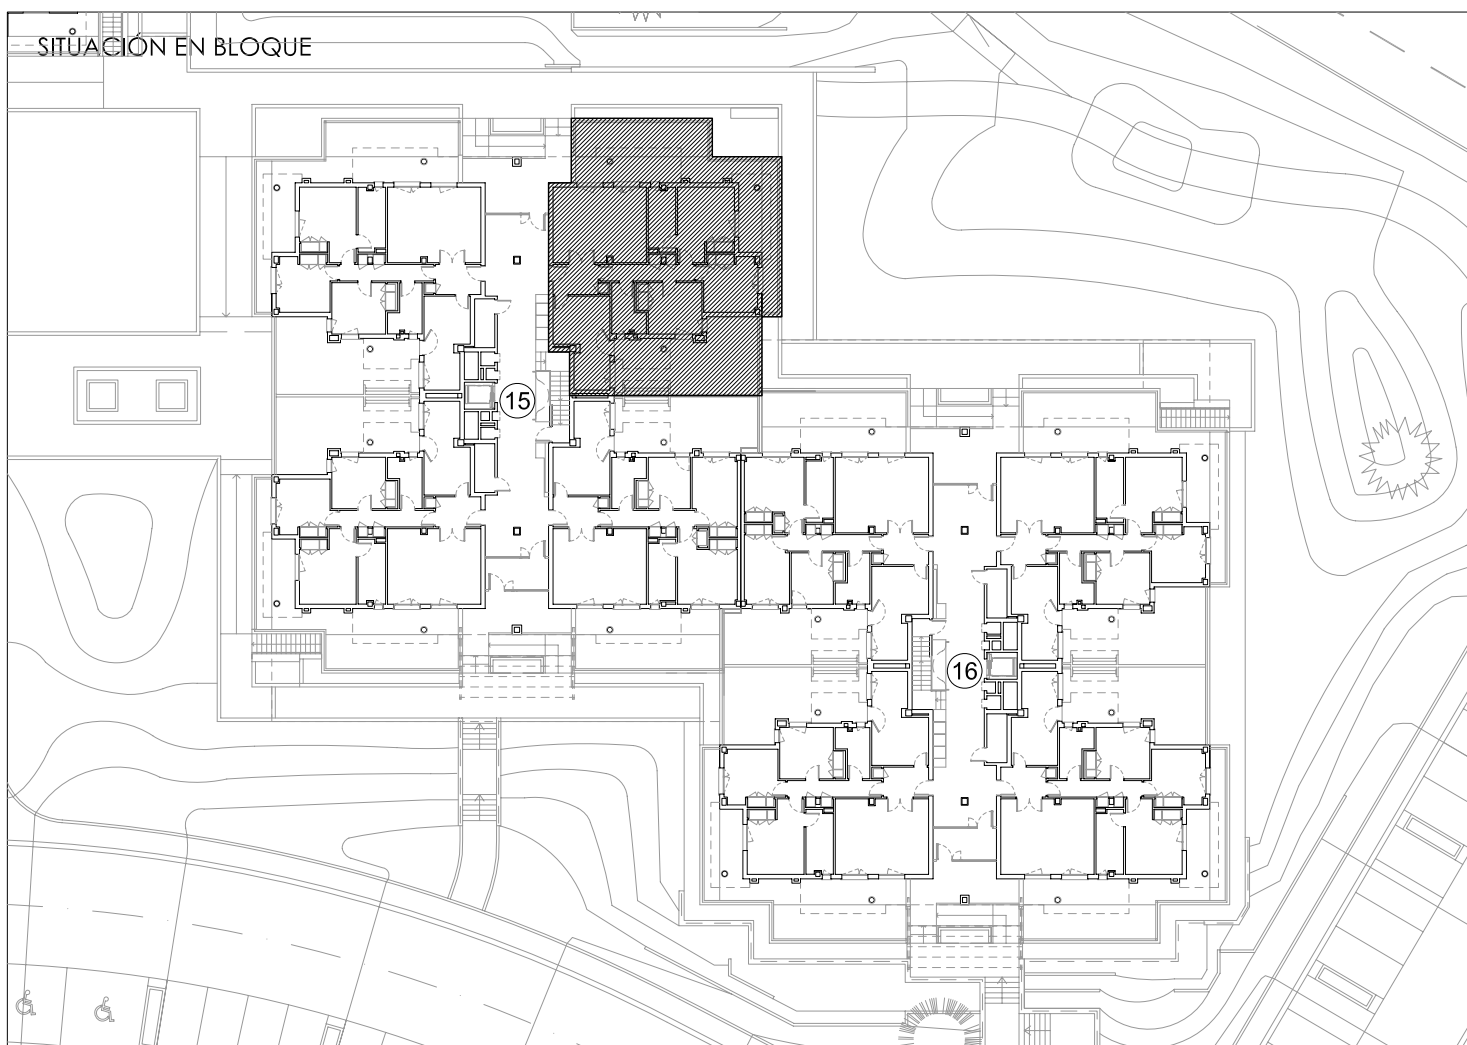

PLANO DE SITUACIÓN Y EMPLAZAMIENTO.

PORTAL	15	PLANTA	0	PUERTA	2	VIVIENDA TIPO	A	GARAJE Nº	2	TRASTERO Nº	2
--------	----	--------	---	--------	---	---------------	---	-----------	---	-------------	---

CONJUNTO RESIDENCIAL DE 384 VIVIENDAS, TRASTEROS, GARAJES, INSTALACIONES DEPORTIVAS Y URBANIZACIÓN EN LA PARCELA DELIMITADA POR LA CARRETERA DE HUMERA A POZUELO, CAMINO VIEJO DE HUMERA Y AVENIDA DEL CERRO DE SOMOSAGUAS. POZUELO DE ALARCON - MADRID

FUNDACIÓN GENERAL DE LA UNIVERSIDAD COMPLUTENSE DE MADRID

