


026.04.

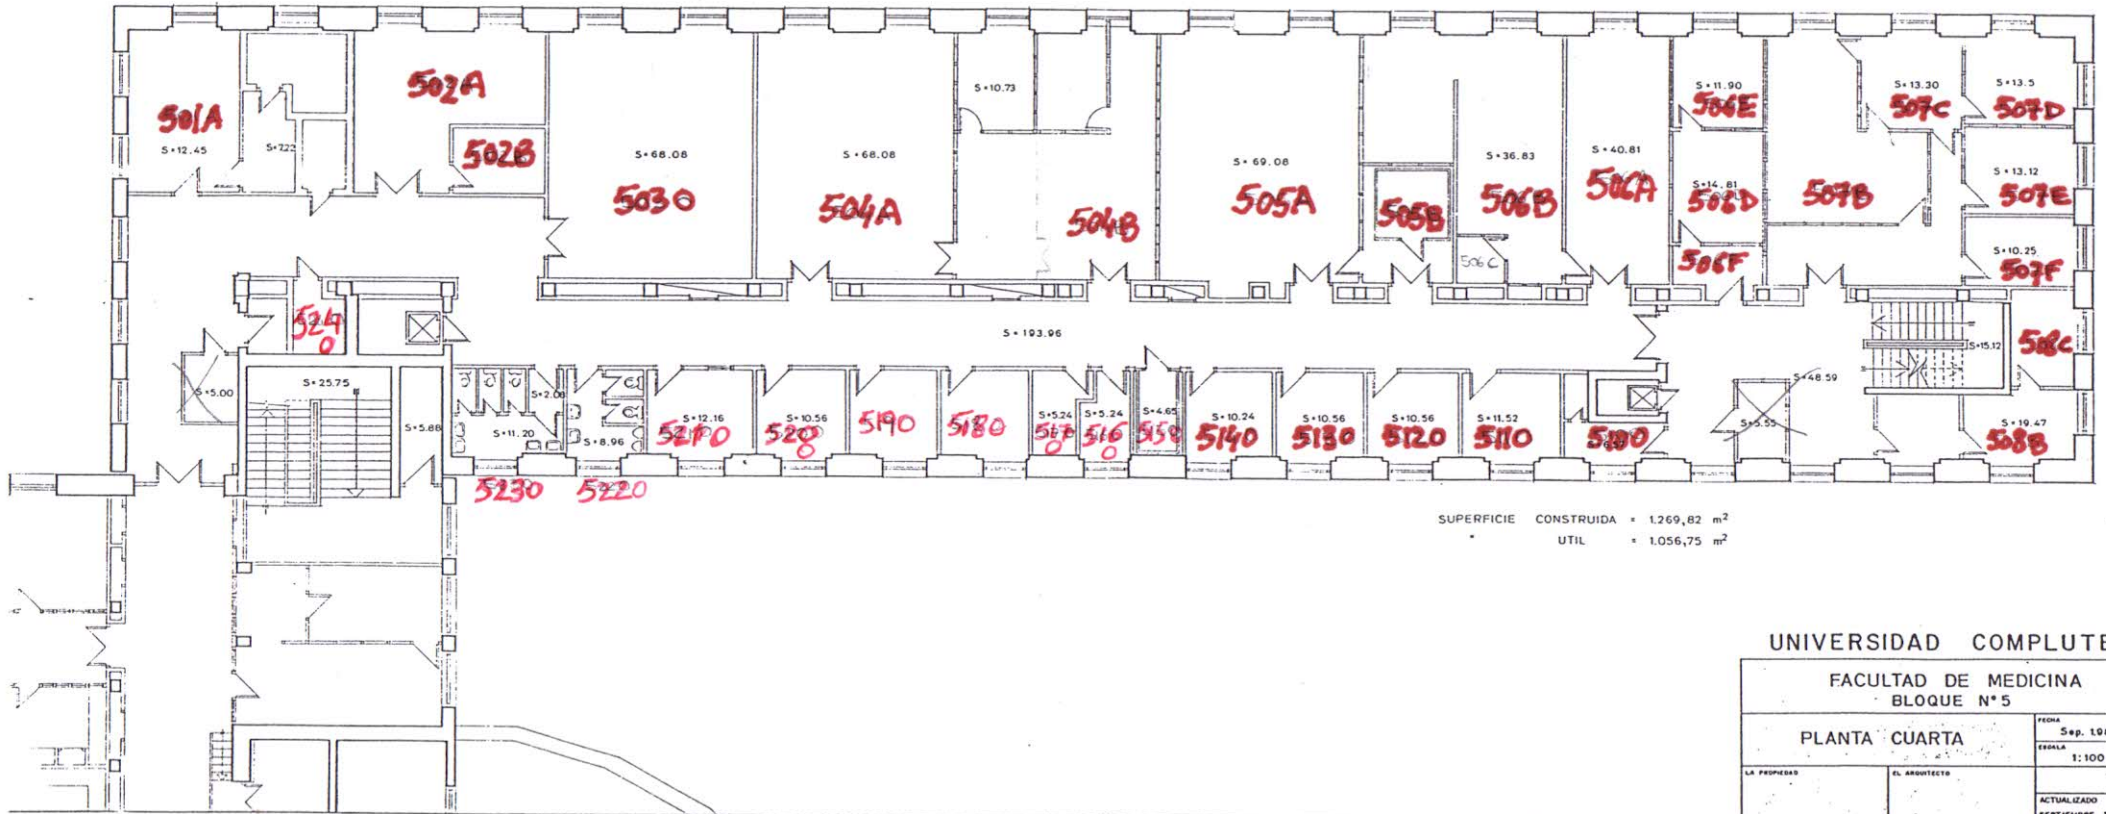

SUPERFICIE CONSTRUIDA = 1.269,82 m²
UTIL = 1.056,75 m²

UNIVERSIDAD COMPLUTENSE

FACULTAD DE MEDICINA
BLOQUE N° 5

PLANTA CUARTA

FECHA	5 sep. 1982	PLANO N°
ESCALA	1:100	
ACTUALIZADO	SEPTIEMBRE 1991	

LA PROPIEDAD

EL ARQUITECTO