


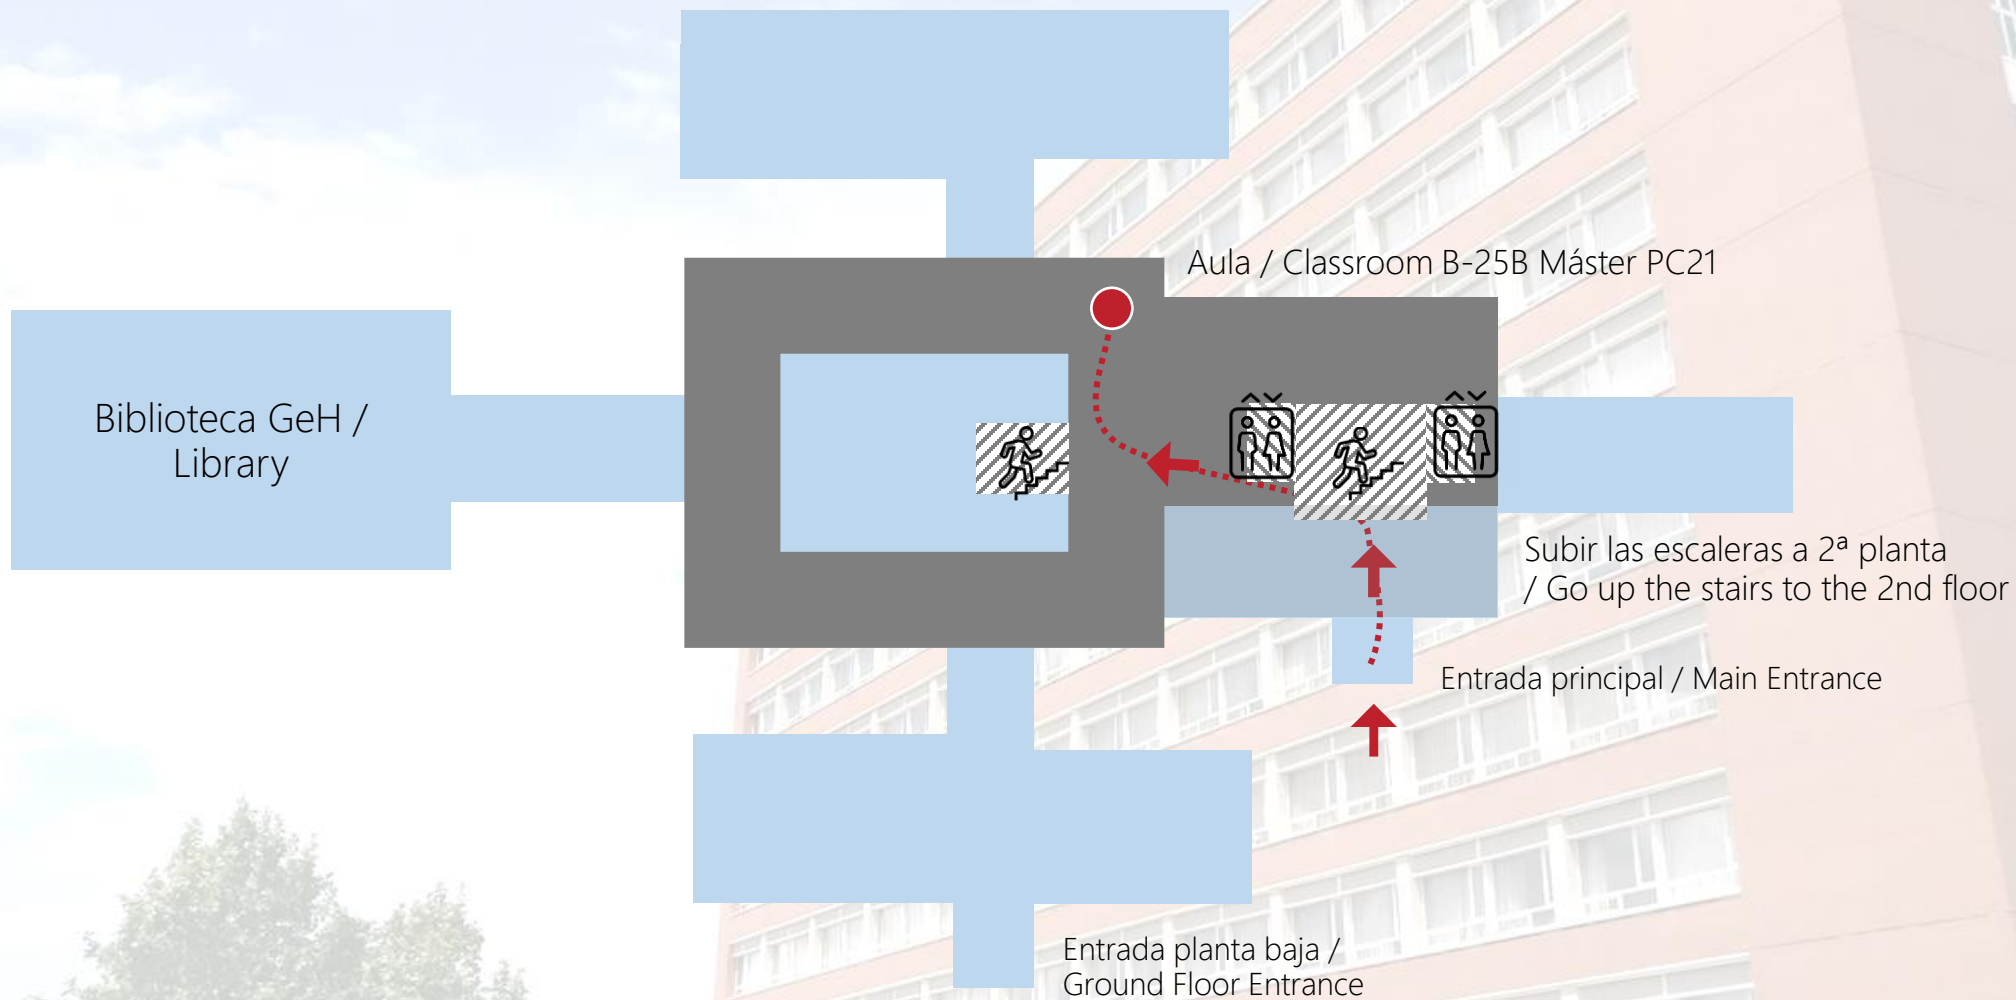

Planta principal - Hall y Segundo piso (parcial)

Facultad de Geografía e Historia –Edificio B